


Título	"Patio"
Compañía:	T Diferencia
Resp. Técnico:	Mikel Navascués 670624860 mikel.n69@gmail.com

99 n° canal mesa
 999 n° filtro
 Circuito suelo (2 u.)

PC - 1,2kw (8 u.)
 Par Led 5x9w RGBW (4 u.)
 Los aporta la compañía
 Par Led 9x12w RGBW (8 u.)
 Los aporta la compañía

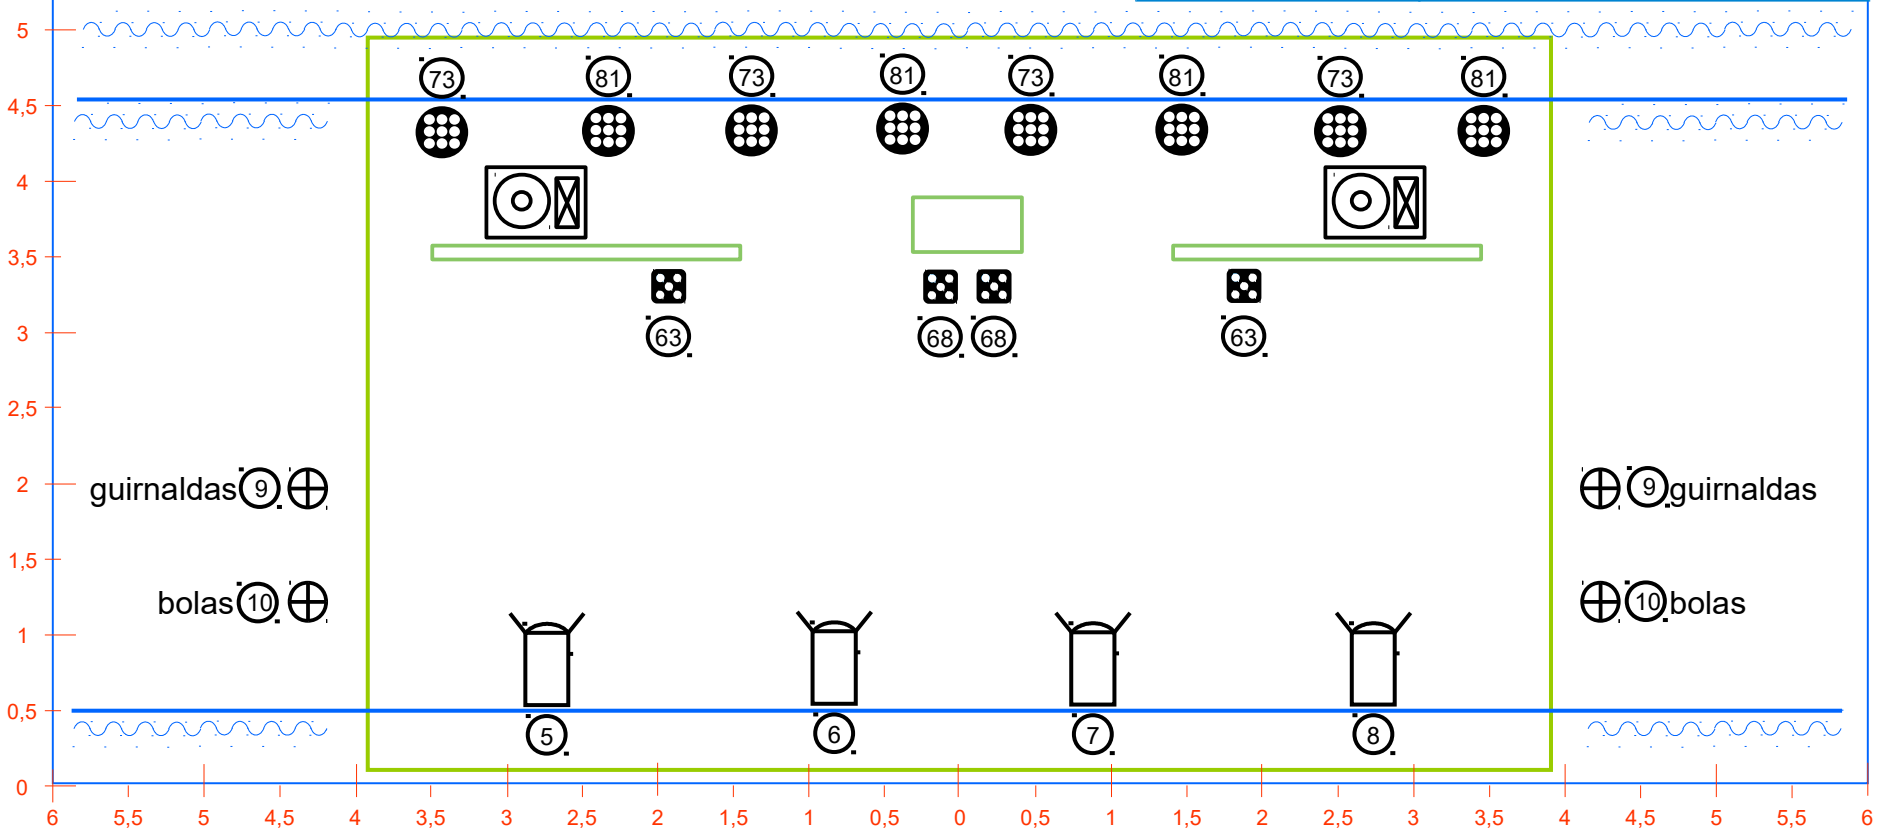

guirnaldas 9 ⊕

⊕ 9 guirnaldas

bolas 10 ⊕

⊕ 10 bolas

11 ▢ sala

sala ▢ 12

